



# PIANTA PIANO TERRA

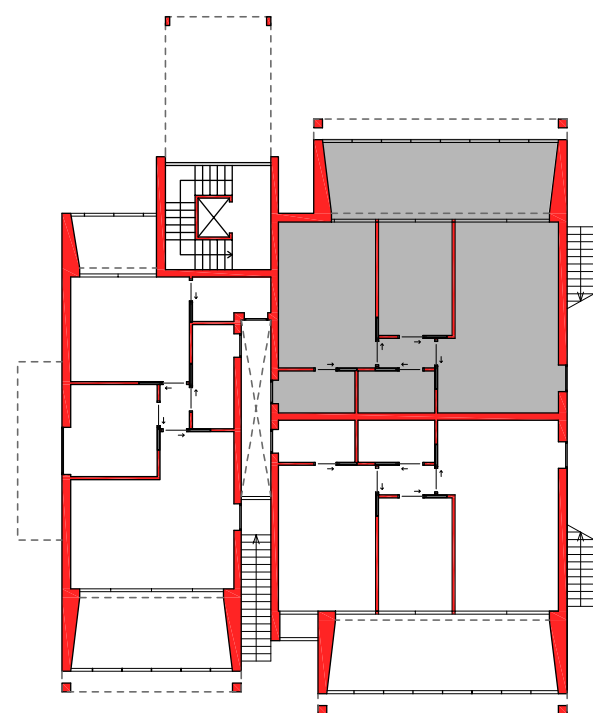

VIA LUNGO SALINE

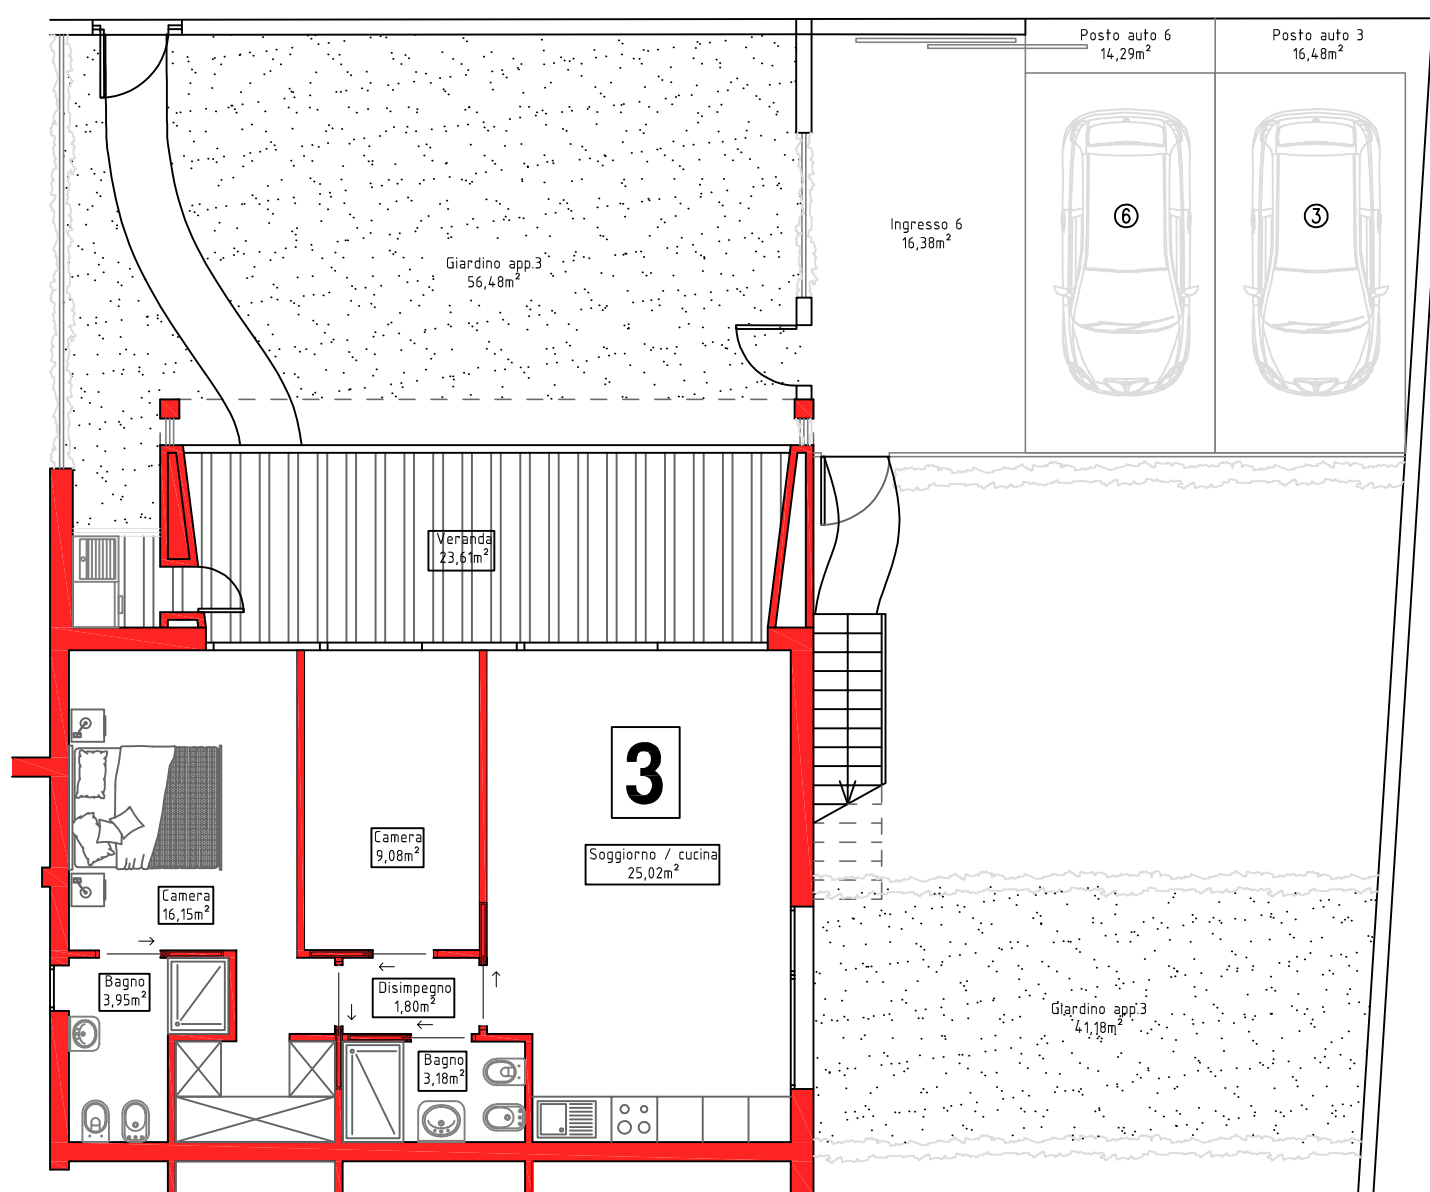

Committente:

PROGETTO PER LA REALIZZAZIONE DEI  
"Villini"

ARRAS GROUP  
Corso Europa n. 40  
07039 - Valledoria (SS)

Piano Terra  
APPARTAMENTO 3  
SCALA 1:100

