



PROGETTO PER LA REALIZZAZIONE DEL COMPLESSO IMMOBILIARE
PARADISE

Progettista:


ArrasGroup
Corso Europa s.n.c.
07039 - Vallerotonda (SS)

Arredo

P i a n t a

Scala 1:100



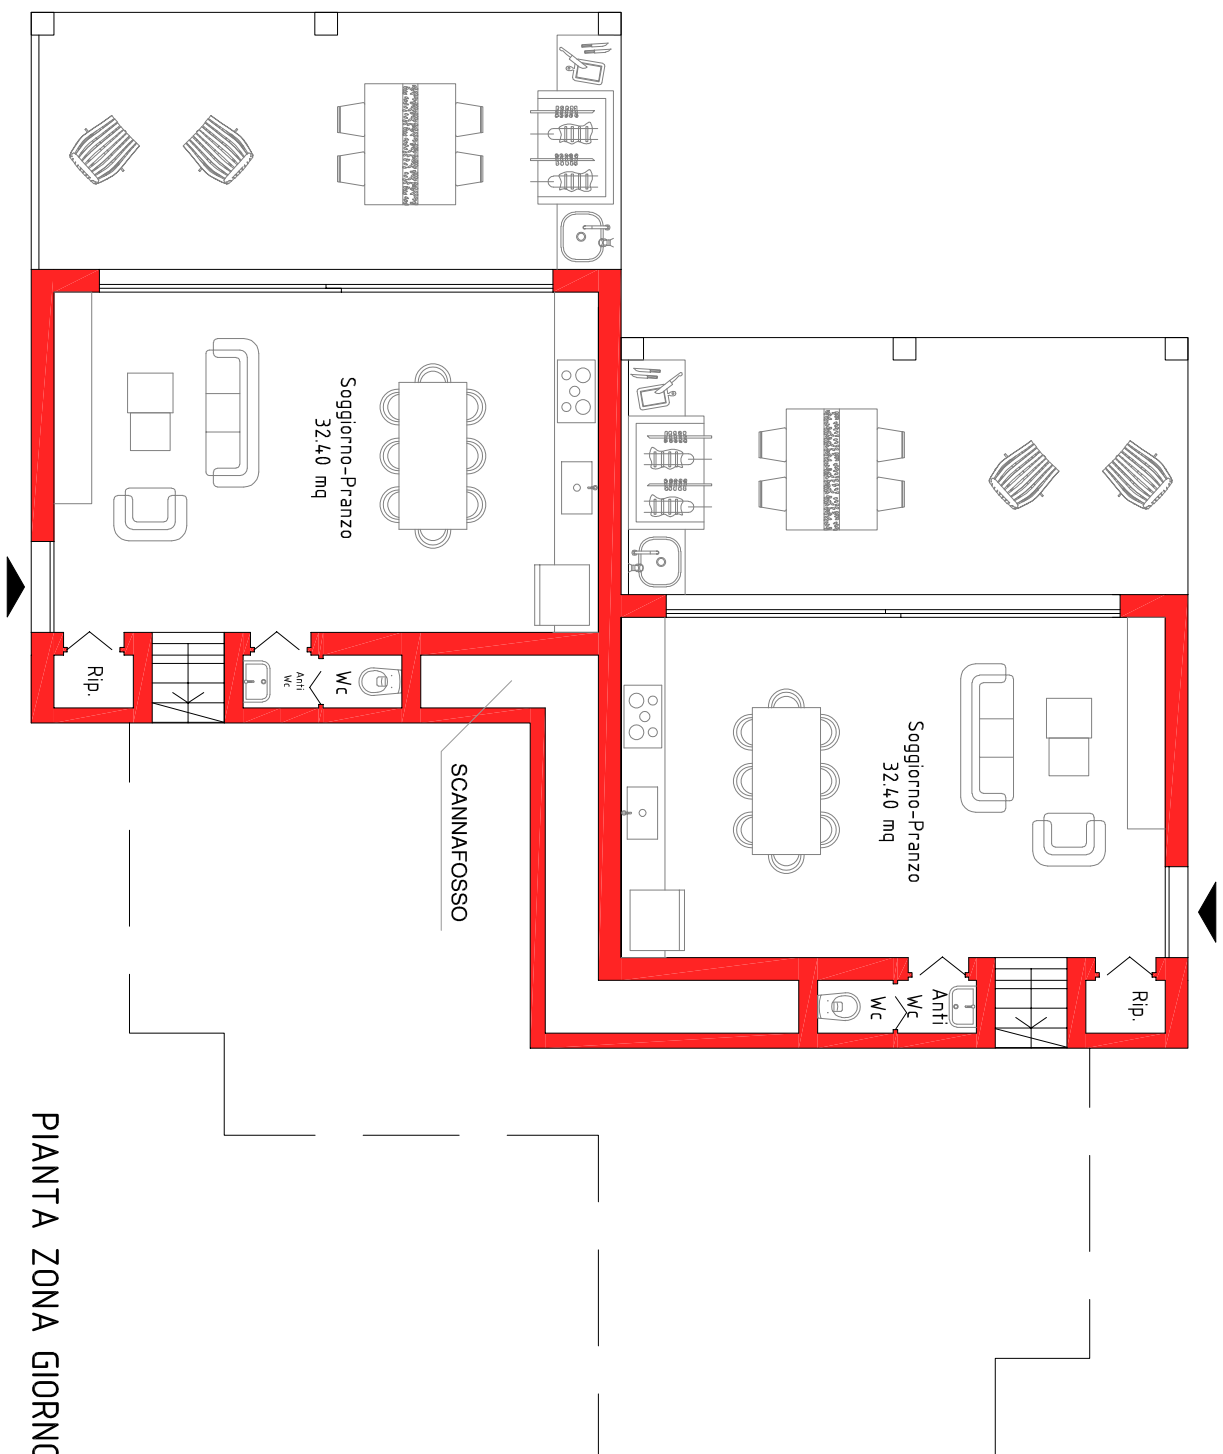

PIANTA ZONA GIORNO

PROGETTO PER LA REALIZZAZIONE DEL COMPLESSO IMMOBILIARE
PARADISE

Progettista:


ArrasGroup
Corso Europa s.n.c.
07039 - Vallerotonda (SS)

Arredo

P i a n t a

Scala 1:100



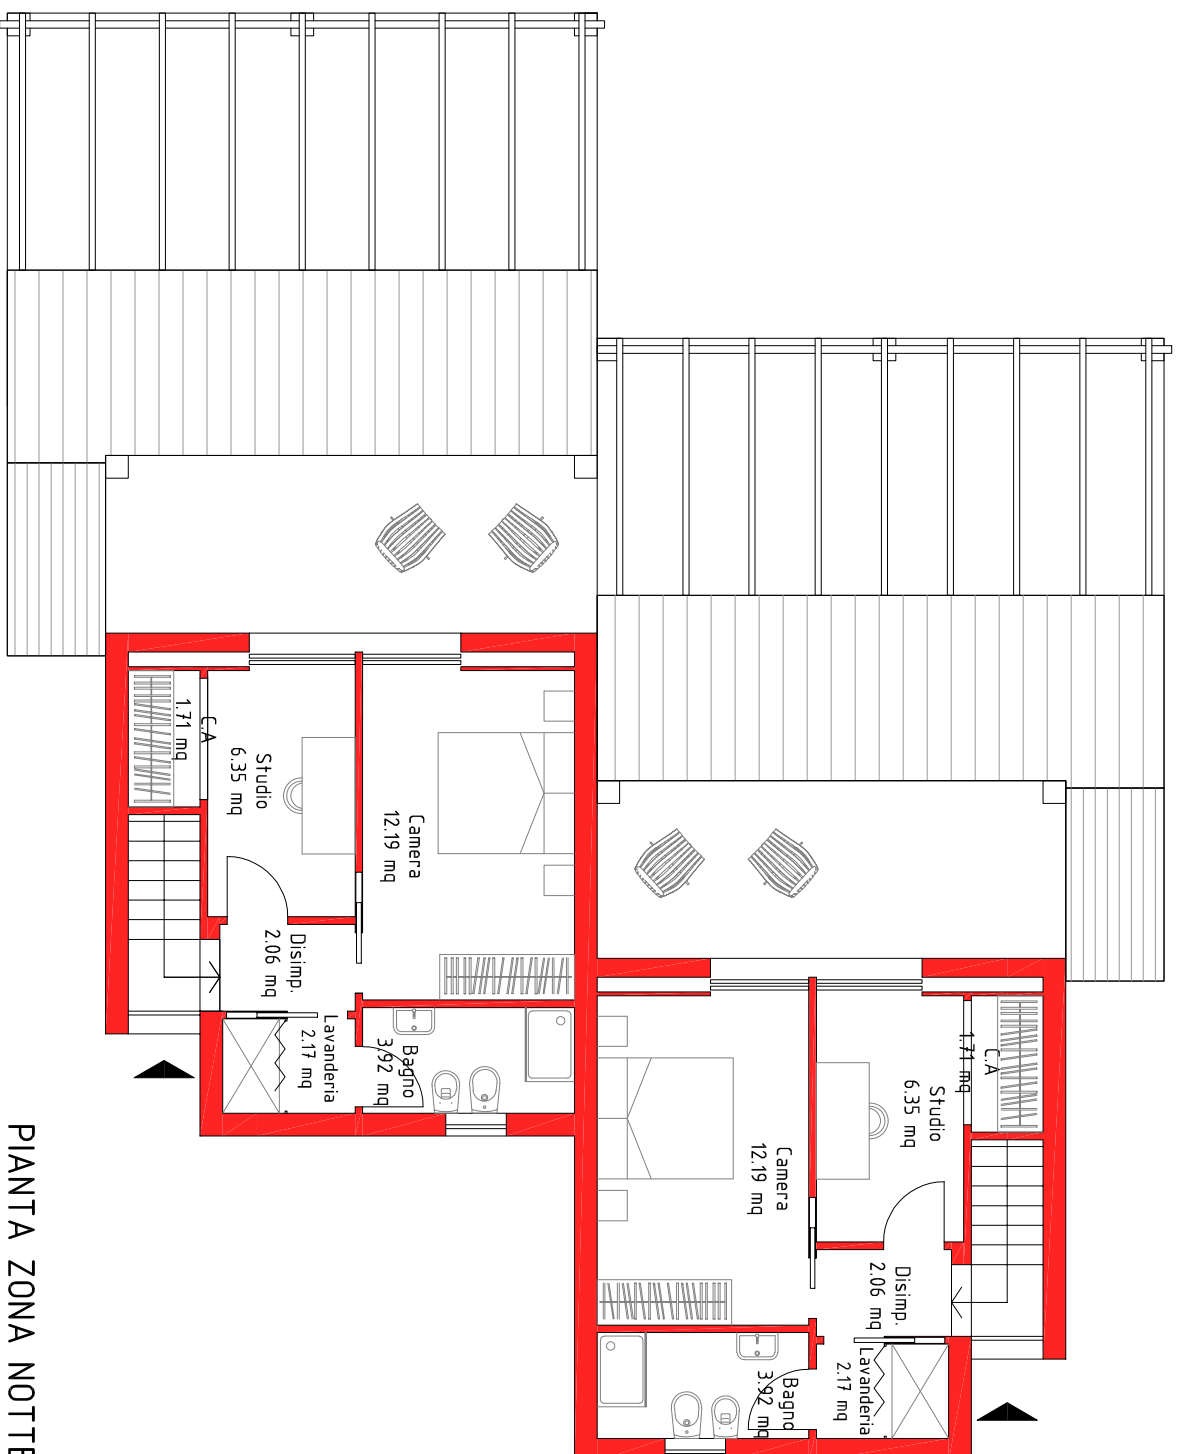

PIANTA ZONA NOTTE

PROGETTO PER LA REALIZZAZIONE DEL COMPLESSO IMMOBILIARE
PARADISE

Progettista:


ArrasGroup
Corso Europa s.n.c.
07039 - Valledoria (SS)

Arredo

P i a n t a

Scala 1:100



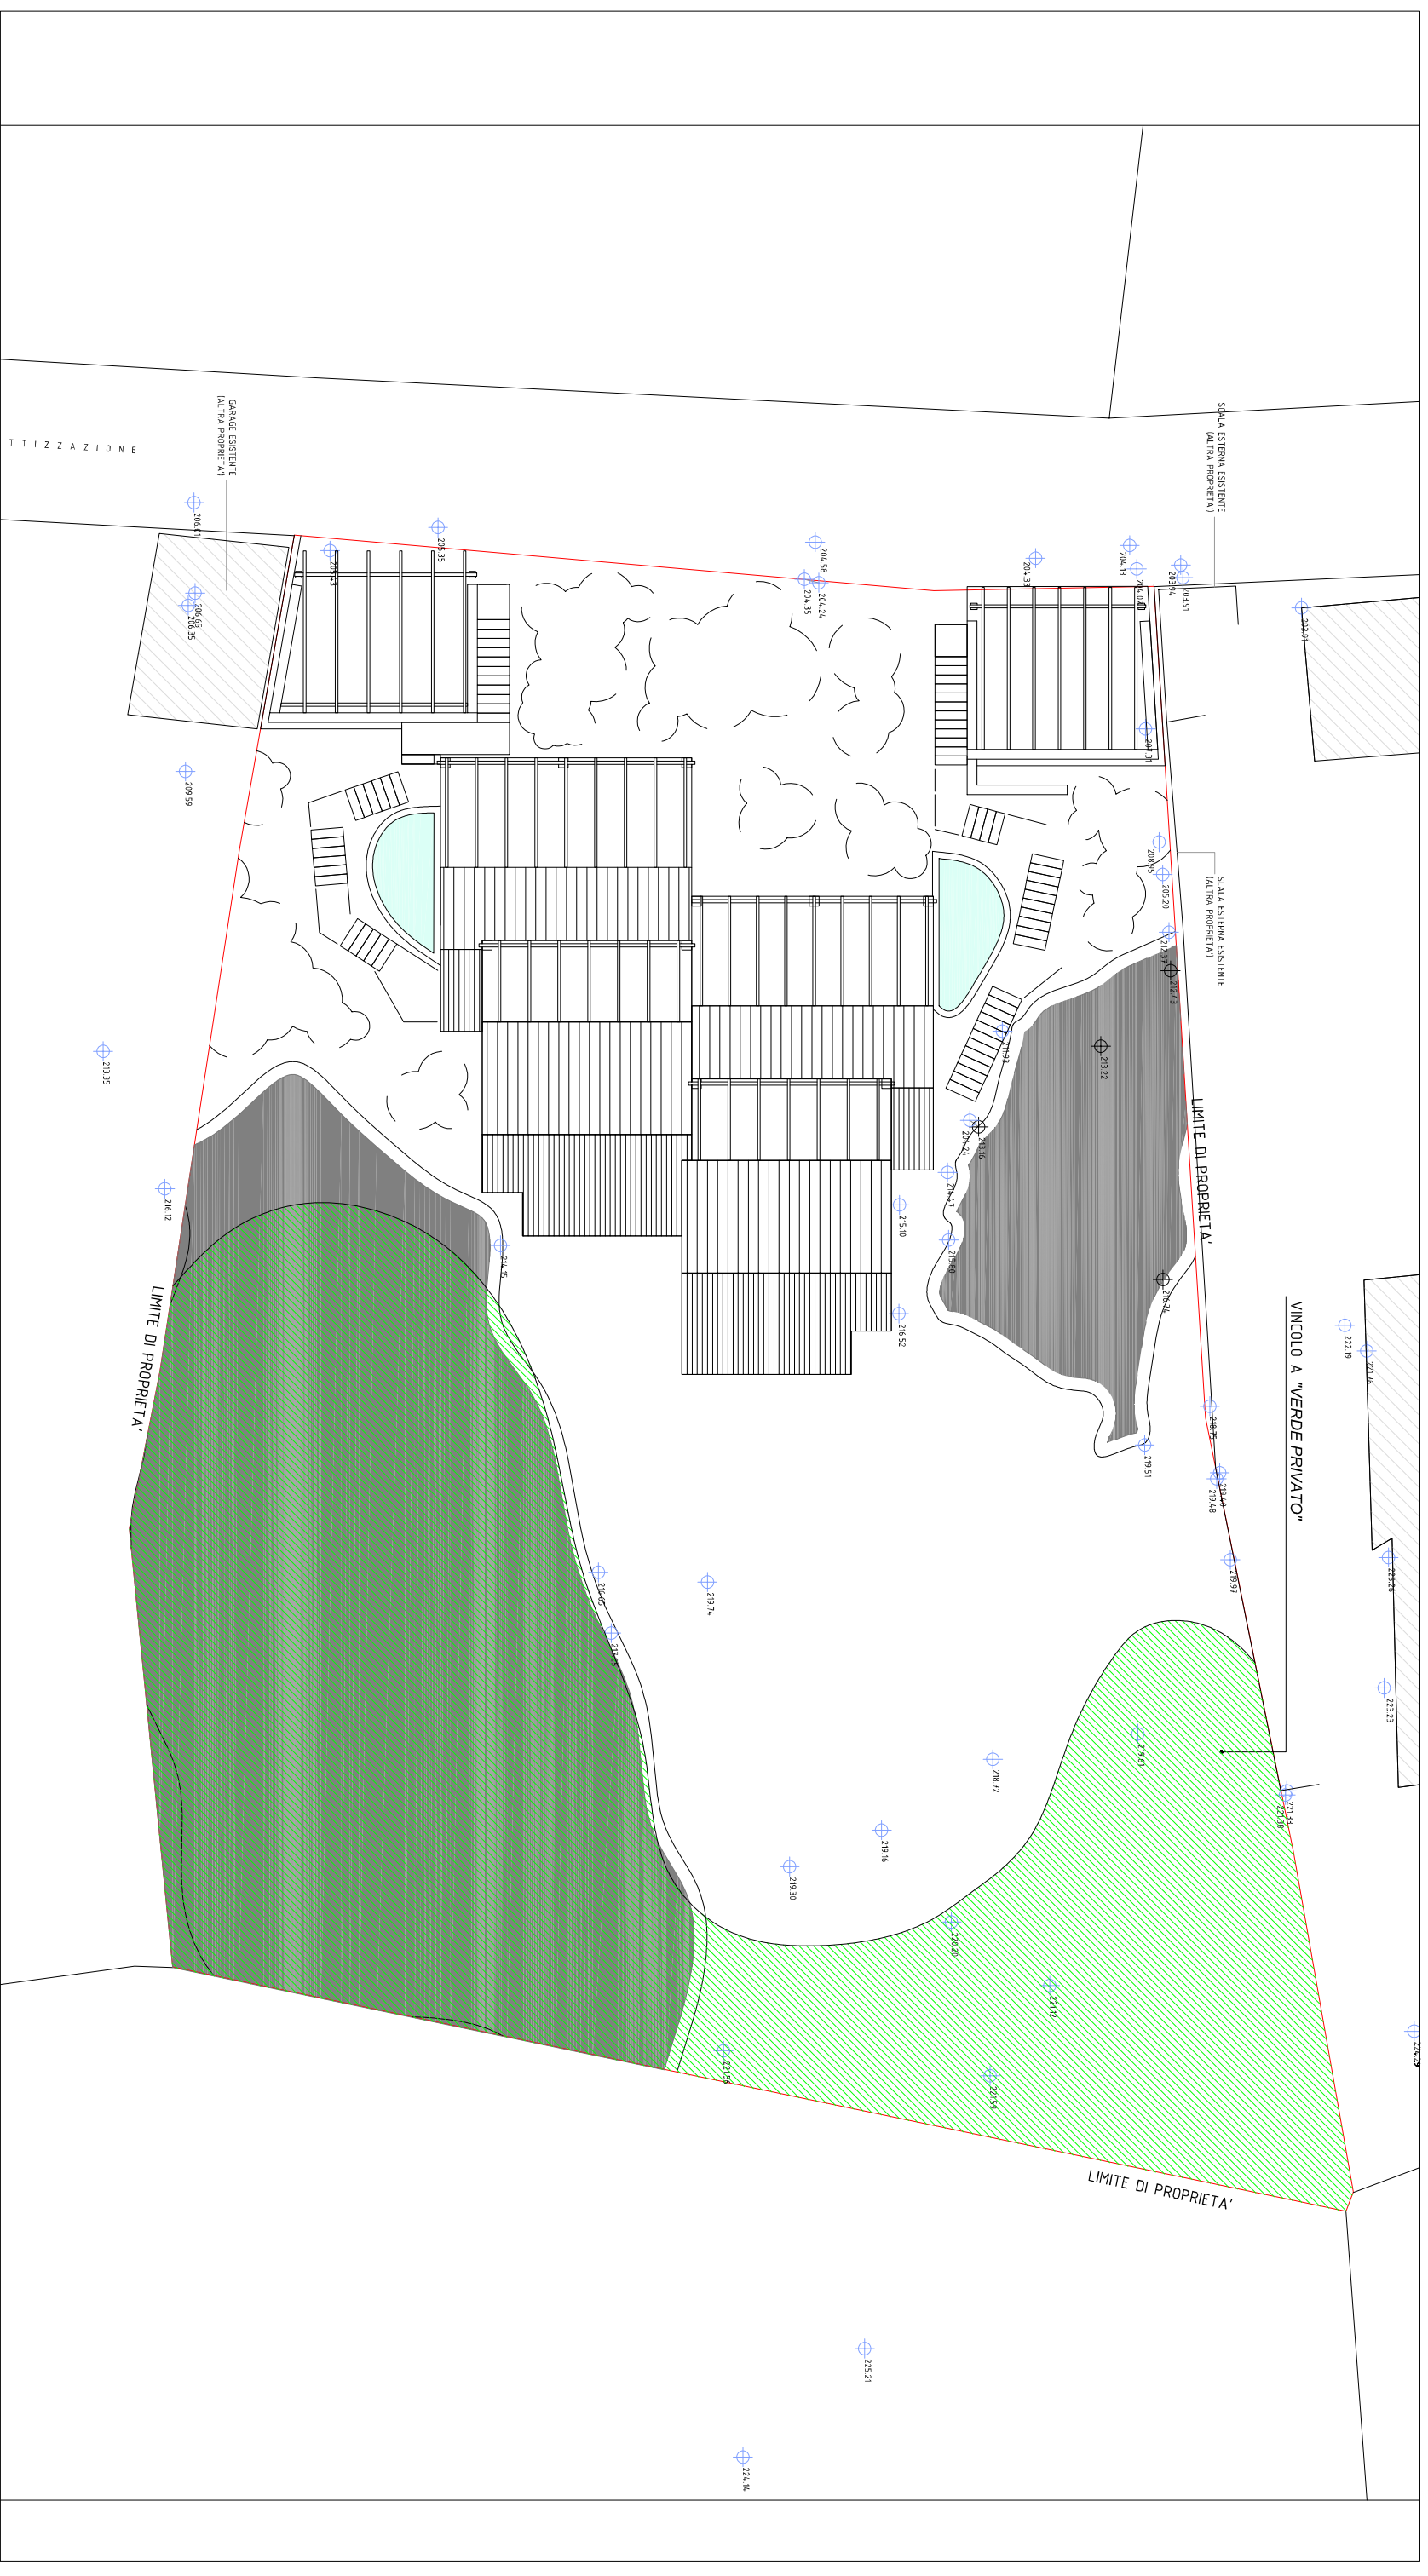

PROGETTO PER LA REALIZZAZIONE DEL COMPLESSO IMMOBILIARE
PARADISE

Progettista:

ArrasGroup
Corso Europa s.n.c.
07039 - Valledoria (SS)

